

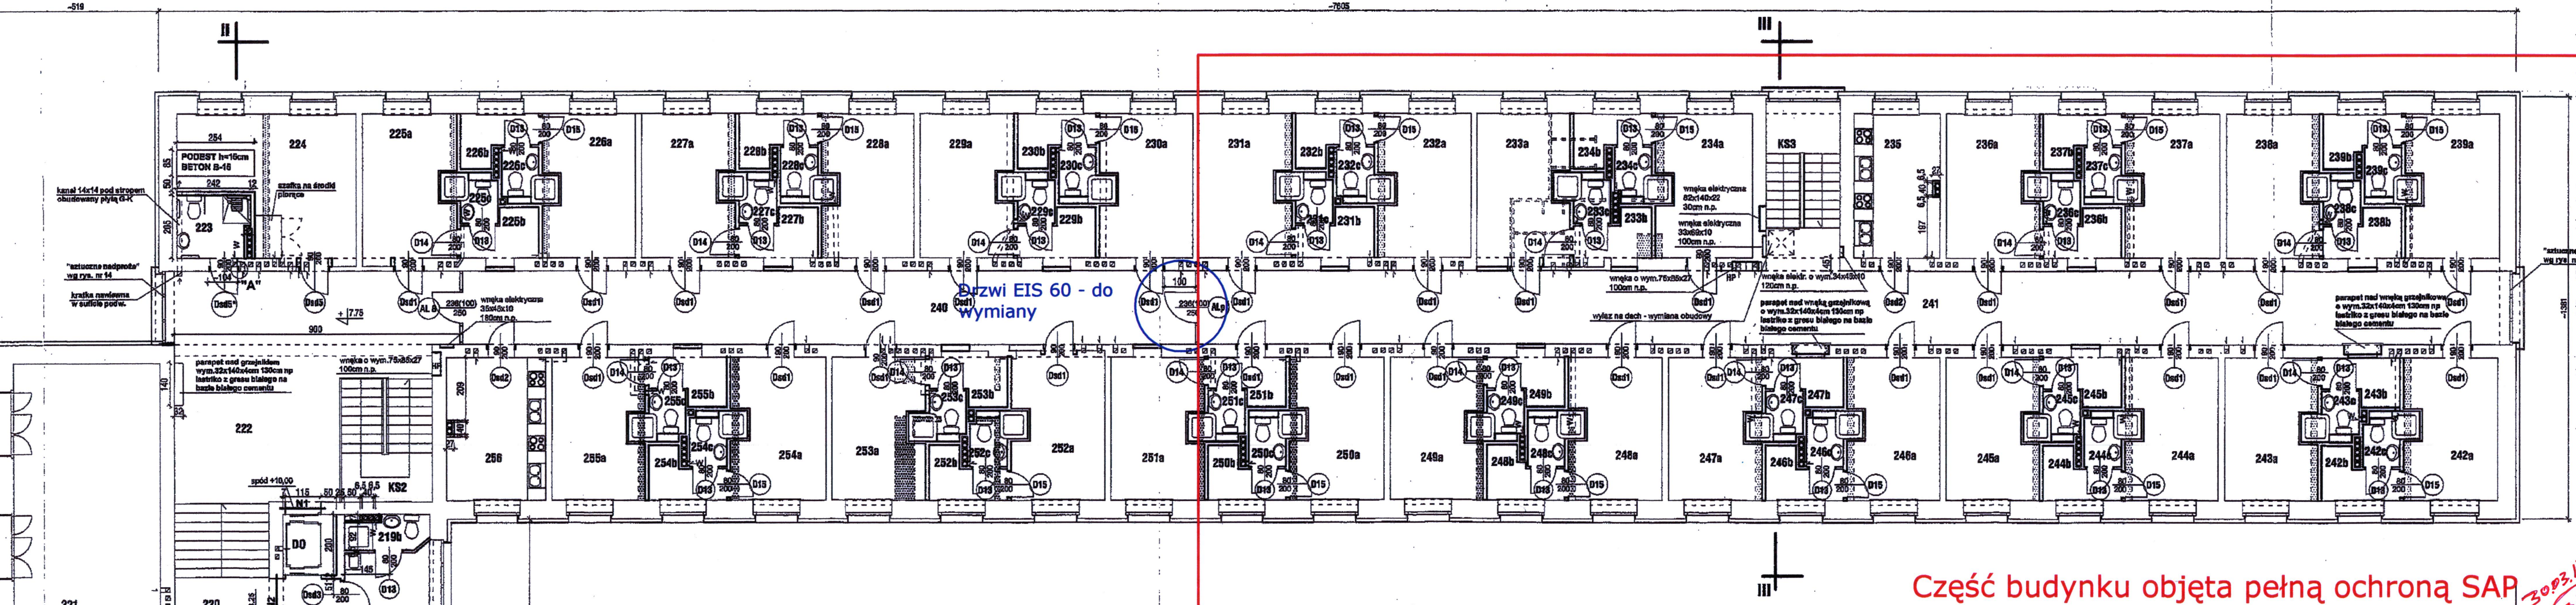


NADPROŻA N1 I N2 WG RYS. KONSTR. K-2
 ŚCIANKI DZIAŁOWE W POM. NR 225 - 234 I 236 - 239 WG RYS. NR 8
 ŚCIANKI DZIAŁOWE W POM. NR 242 - 255 WG RYS. NR 9
 KANAŁY WENT. POD STROPEM W POKOJACH MIESZK. (2xxx) OBUDOWAĆ PŁYTA G-K
 W SANITARIATACH NR 2xxx ZAINSTALOWAĆ BRODZIKI Z NAROŻNIKIEM ZAOKRĄGLONYM
 W SANITARIATACH NR 2xxx ZAINSTALOWAĆ BRODZIKI KWADRATOWE
 SUFIT PODWIESZONY W POM. NR 201, 202, 220, 222, 240 I 241 WG RYS. NR 14
 RURY SPUSTOWE WG PROJ. DOCIEPLENIA BUDYNKU

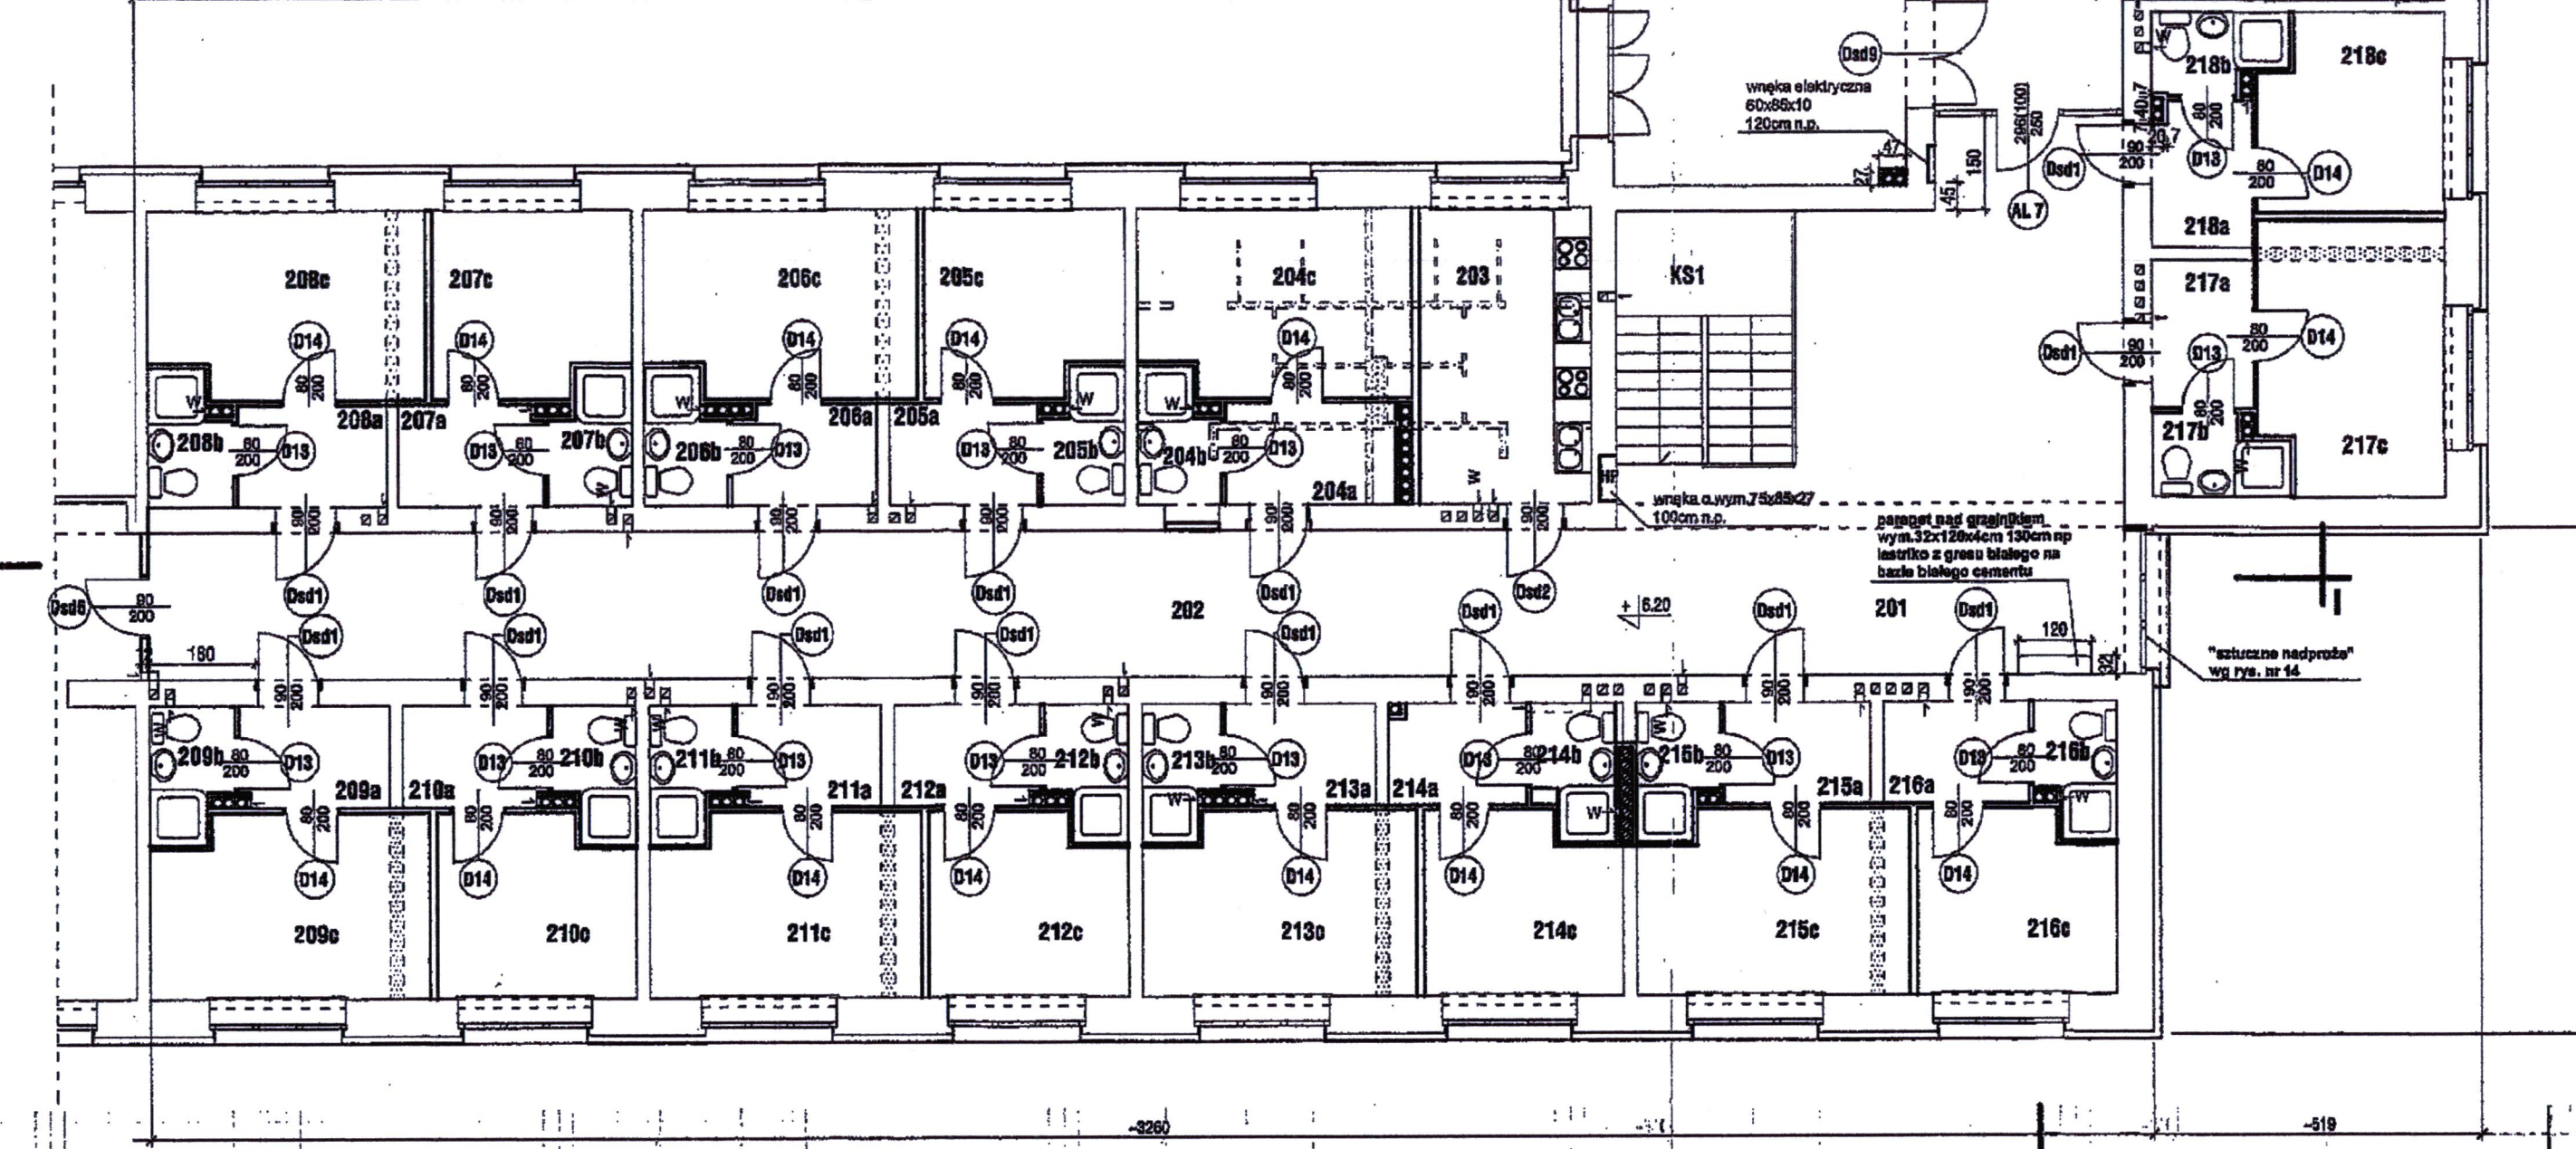

NR POM.	NAZWA POWIERZCHNI	POM. w m ²	KODZAJ POWIERZ.
201	HALL	15,70	gras
202	KORYTARZ	15,20	gras
203	KUCHNIA PODRĘCZNA	12,40	gras
204	POKOJ 1-OSOBOWY	21,20	gras
205	POKOJ 2-OSOBOWY	18,70	gras
206	POKOJ 2-OSOBOWY	18,70	gras
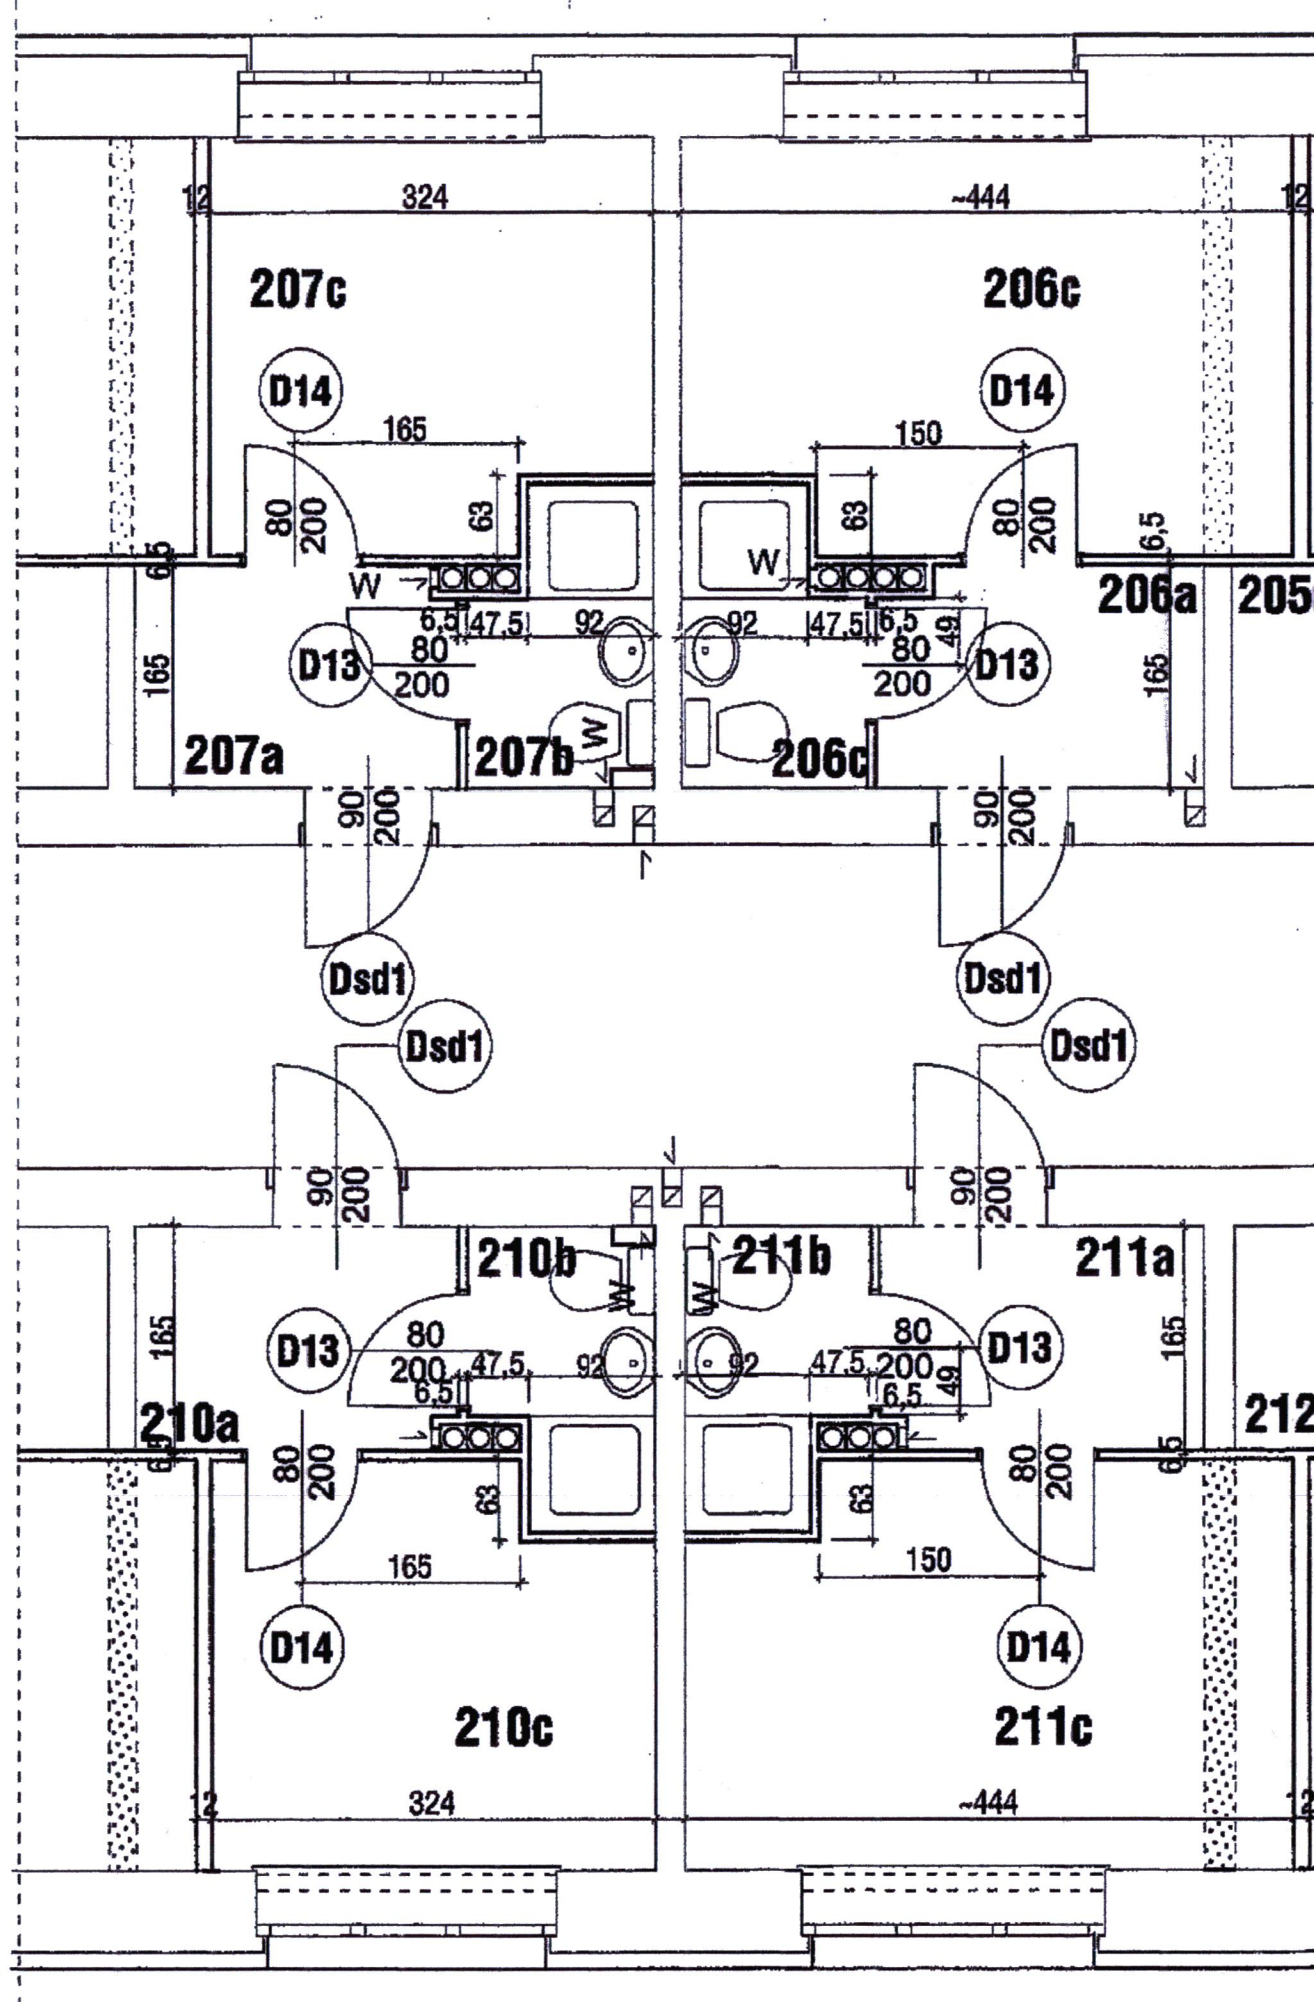

SKALA 1:50

LEGENDA

--- ŚCIANA DO WYBURZENIA
 --- ŚCIANA PROJEKTOWANA

PARAPET NAD GRZEJNIKIEM
 O WYM. 32X120X4cm SZTUK 1

PARAPET NAD GRZEJNIKIEM
 O WYM. 32X140X4cm SZTUK 3

	NISKI PARTER	WYSOKI PARTER	I PIĘTRO	II PIĘTRO
PARAPET 32X100X4	2		2	
PARAPET 32X120X4		2		1
PARAPET 32X140X4	2	2	2	3
OGÓLEM SZTUK	4	4	4	4

AKADEMIK MĘSKI AWF
 00-968 Warszawa; ul. Marymoncka 34
MODERNIZACJA BUDYNKU

ZAMAWIAJĄCY:
 AKADEMIA WYCHOWANIA FIZYCZNEGO
 JÓZEFA PIKUSKIEGO
 00-968 Warszawa; ul. Marymoncka 34

SCHEMAT:

BIURO PROJEKTÓW
 I KOORDYNACJI PROCESÓW
 INWESTYCYJNYCH
ARPRO
 BOHDAN W. KRUSIEWICZ

01-687 Warszawa; ul. Leśkańska 17
 tel./fax: (22) 854-00-06
 arpro@arpro.com

PROJEKT: MODERNIZACJA WNETRZ BUDYNKU	NR ARCHIWALNY: 90/02/1
FAZA: PROJEKT BUDOWLANO-WYKONAWCZY	DATA: 05.2002
BRANZA: ARCHITEKTONICZNO-BUDOWLANY	SKALA: 1:100 1:50
TREŚĆ RYSUNKU: RZUT II PIĘTRA	NR RYSUNKU: 6
PROJEKTANT (PROJEKTANCI): mgr inż. arch. SYLWESTER M. ZAROŃ	NR UPR.: St-7075
SPRAWDZAJĄCY: mgr inż. arch. BOHDAN KRUSIEWICZ	DATA I PODPIS: [Signature]