



NADPROŻA N1 I N2 WG RYS. KONSTR. K-2
 ŚCIANKI DZIAŁOWE W POM. NR 125 - 134 I 136 - 139 WG RYS. NR 8
 ŚCIANKI DZIAŁOWE W POM. NR 142 - 155 WG RYS. NR 9
 KANAŁY WENT. POD STROPEM W POKOJACH MIESZK. (1xxa) OBUDOWAĆ PŁYTĄ G-K
 W SANITARIATACH NR 1xxc ZAINSTALOWAĆ BRODZIKI Z NAROŻNIKIEM ZAOKRĄGLONYM
 W SANITARIATACH NR 1xxb ZAINSTALOWAĆ BRODZIKI KWADRATOWE
 SUFIT PODWIESZONY W POM. NR 101, 102, 120, 122, 140 I 141 WG RYS. NR 14
 RURY SPUSTOWE WG PROJ. DOCIEPLENIA BUDYNKU

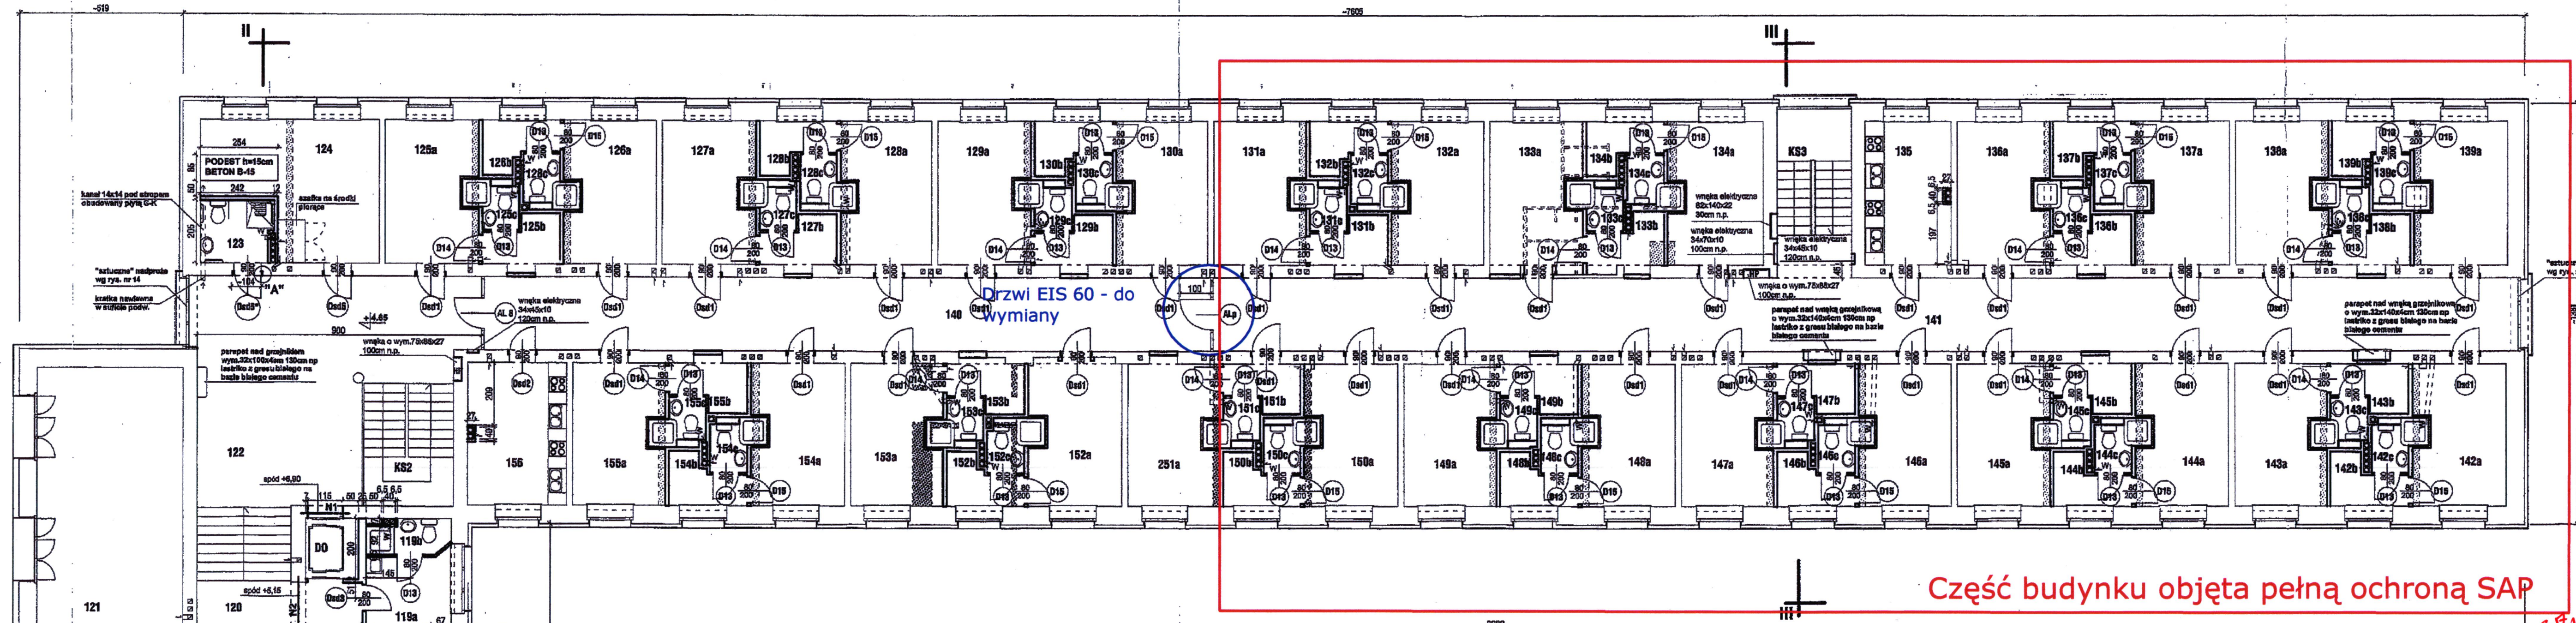

Część budynku objęta pełną ochroną SAP

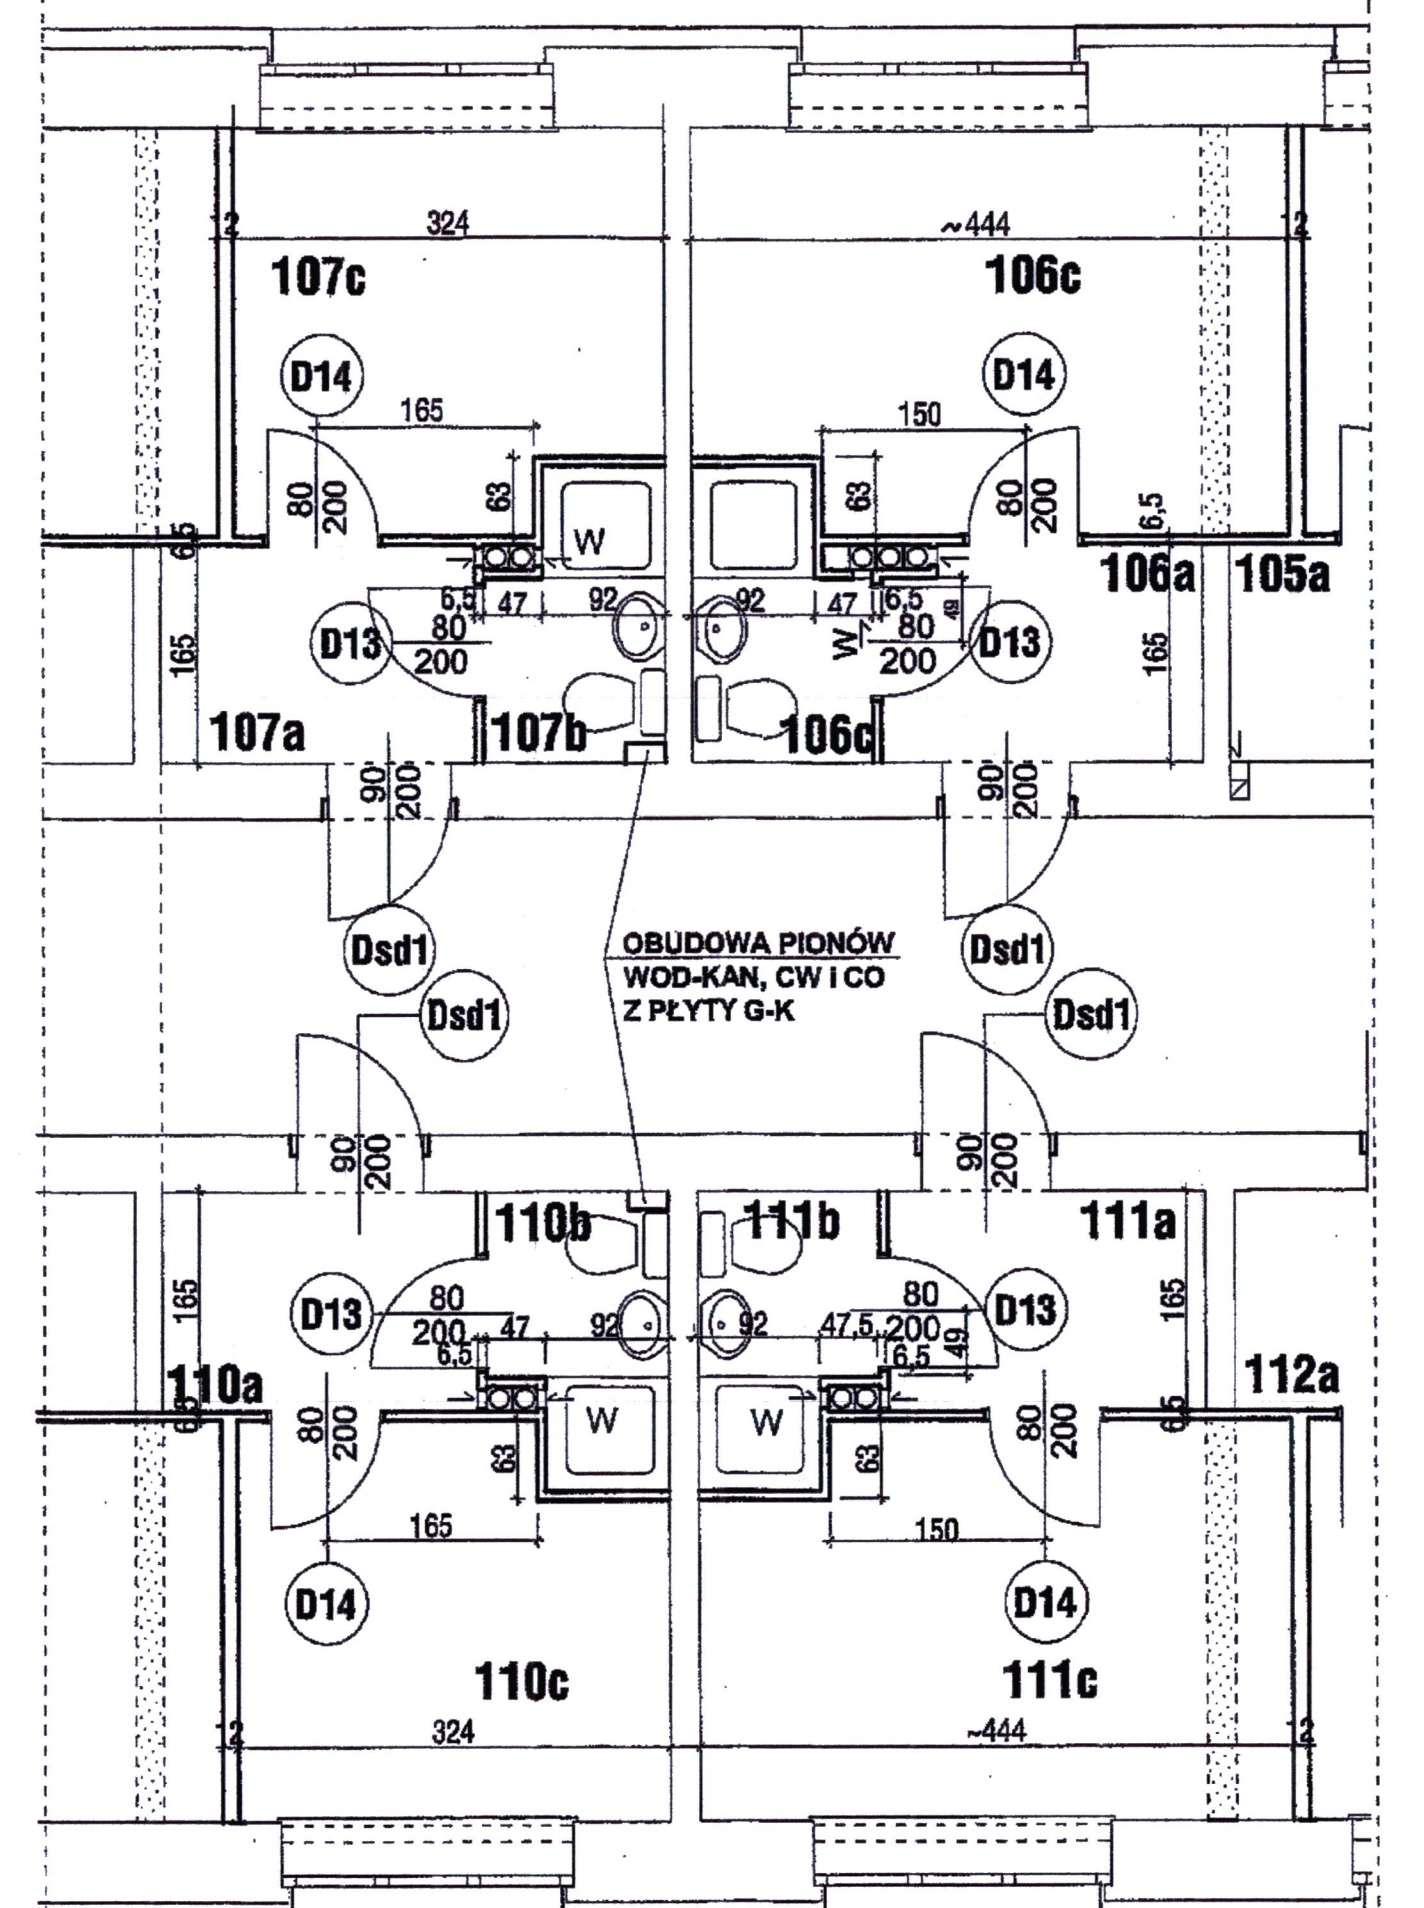

SKALA 1:50

NR POK.	NAZWA POMEZCZENA	POM.	SCIOZKA PODANO	116	117	118	
101	HALL	4,20	gras	116	117	118	

LEGENDA
 --- ŚCIANA DO WYBURZENIA --- ŚCIANA DO WYKONANIA
 --- ŚCIANA PROJEKTOWANA

PARAPET NAD GRZEJNIKIEM
 O WYM. 32X140X4cm SZTUK 2

PARAPET NAD GRZEJNIKIEM
 O WYM. 32X100X4cm SZTUK 2

	NISKI PARTER	WYSOKI PARTER	I PIĘTRO	II PIĘTRO
PARAPET 32X100X4	2		2	
PARAPET 32X120X4		2		1
PARAPET 32X140X4	2	2	2	3
OGÓLEM SZTUK	4	4	4	4

AKADEMIK MĘSKI AWF
 00-968 Warszawa; ul. Marymoncka 34
MODERNIZACJA BUDYNKU

ZAMAWIAJĄCY: AKADEMIA WYCHOWANIA FIZYCZNEGO
 JÓZEFA PIŁSUDSKIEGO
 00-968 Warszawa; ul. Marymoncka 34

BIURO PROJEKTÓW
 I KOORDYNACJI PROCESÓW
 INWESTYCYJNYCH
ARPRO
 BOHDAN W. KRUSIEWICZ

01-687 Warszawa; ul. Letyńska 17
 tel./fax: (22) 824-00-06
 arpro@interia.pl

PROJEKT: MODERNIZACJA WNETRZ BUDYNKU
 NR ARCHIWALNY: 90/02/1

FAZA: PROJEKT BUDOWLANO-WYKONAWCZY
 DATA: 05.2002

BRANZA: ARCHITEKTONICZNO-BUDOWLANA
 SKALA: 1:100 1:50

TRZĘŚC RYSUNKU:
 RZUT I PIĘTRA
 NR RYSUNKU: 5

PROJEKTANT (PROJEKTANCI): mgr inż. arch. SYLWESTER M. ZAROŃ
 NR UPRL: 86-7076

SPRAWDZAJĄCY: mgr inż. arch. BOHDAN KRUSIEWICZ
 Wz-963/94