


RZUT NISKIEGO PARTERU

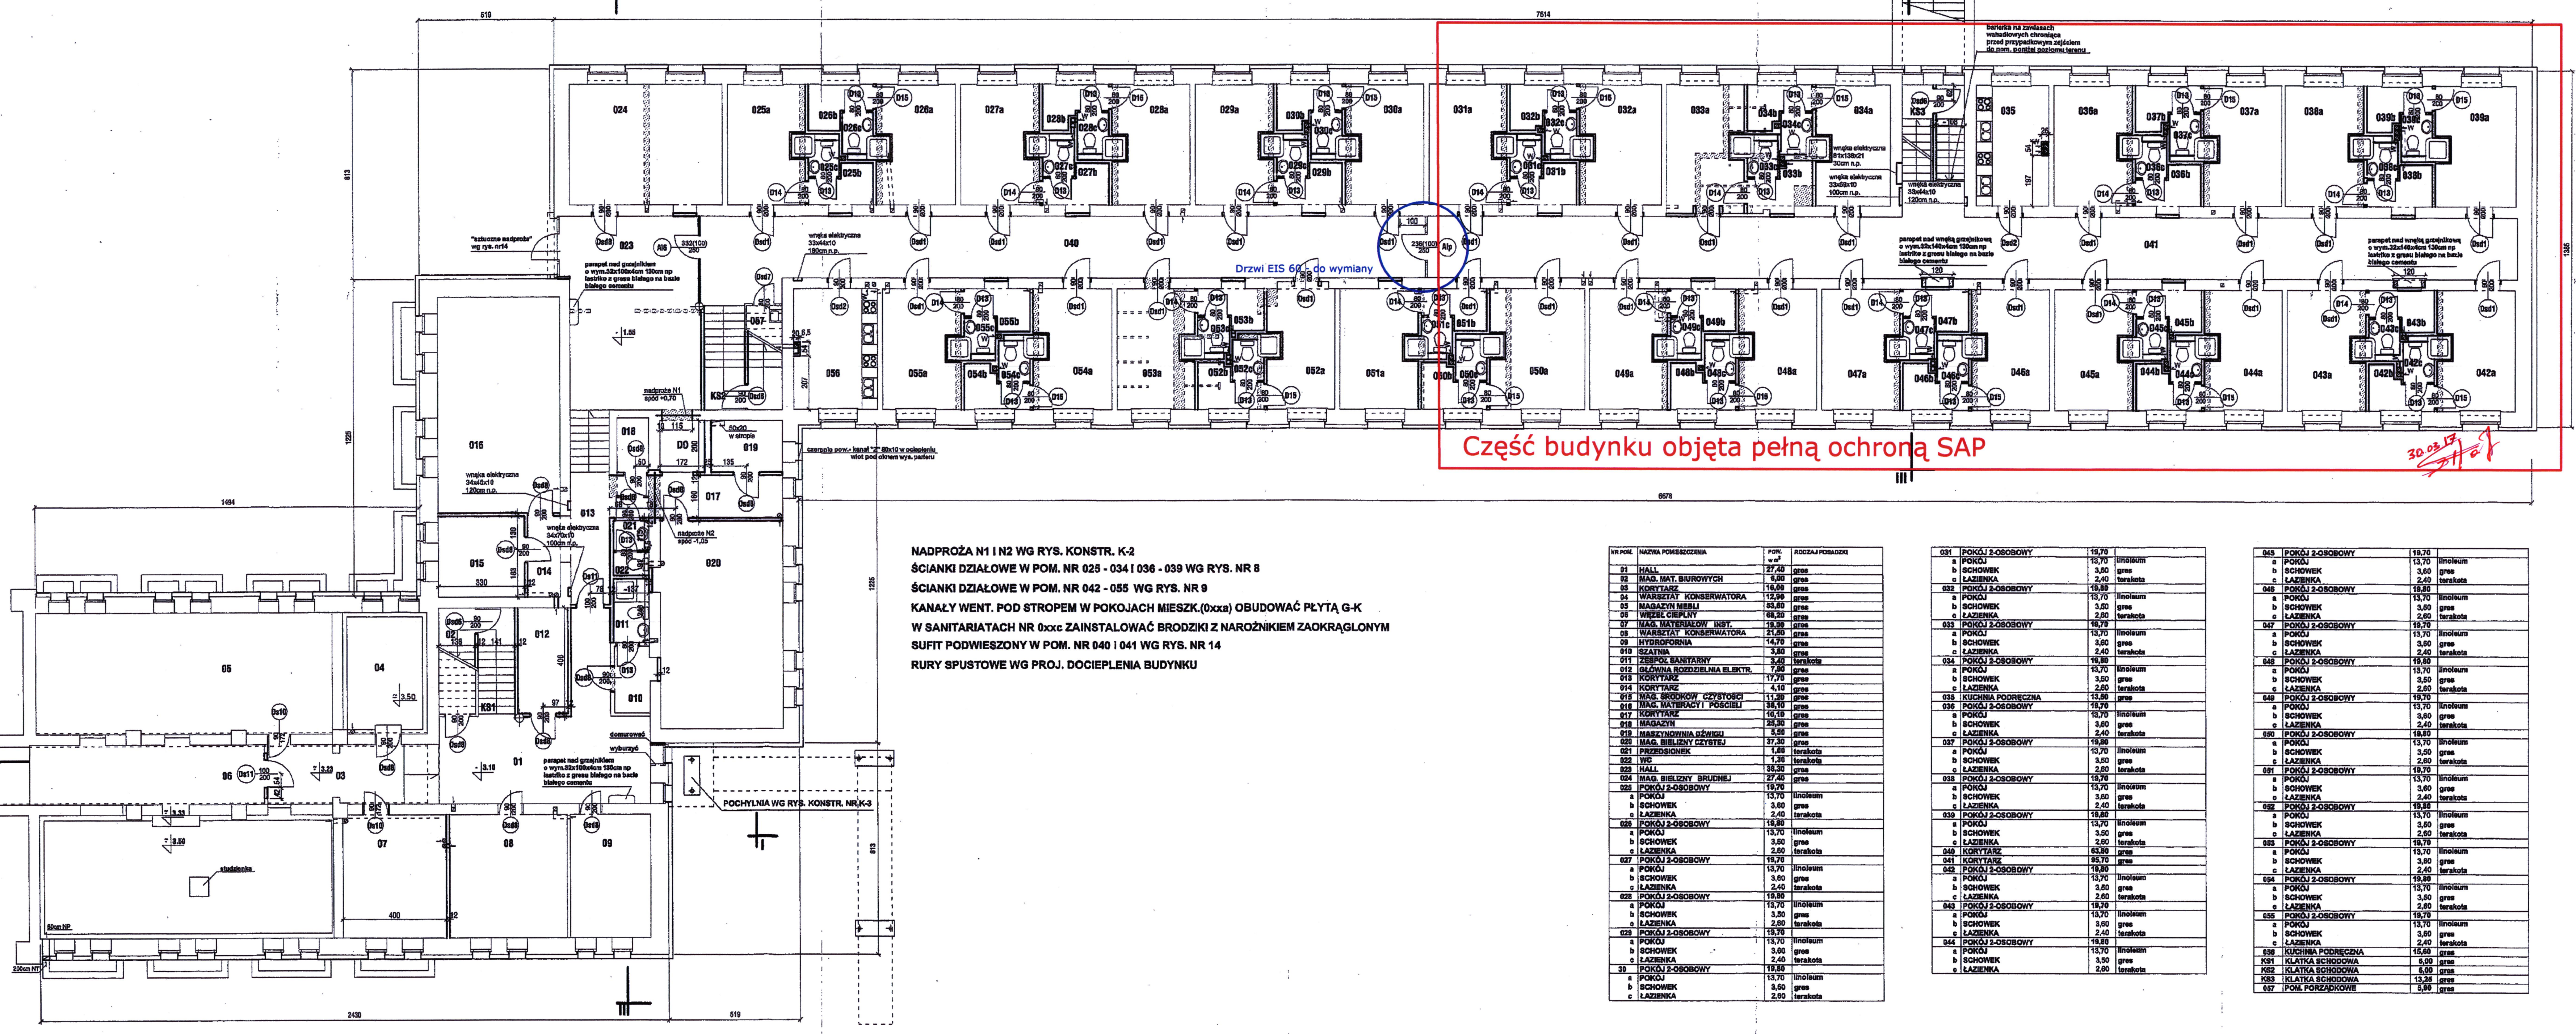

Część budynku objęta pełną ochroną SAP

NADPROŻA N1 I N2 WG RYS. KONSTR. K-2  
 ŚCIANKI DZIAŁOWE W POM. NR 025 - 034 I 036 - 039 WG RYS. NR 8  
 ŚCIANKI DZIAŁOWE W POM. NR 042 - 055 WG RYS. NR 9  
 KANAŁY WENT. POD STROPEM W POKOJACH MIESZK.(0xxx) OBUDOWAĆ PŁYTĄ G-K  
 W SANITARIATACH NR 0xxc ZAINSTALOWAĆ BRODZIKI Z NAROŻNIKIEM ZAOKRĄGLONYM  
 SUFIT PODWIESZONY W POM. NR 040 I 041 WG RYS. NR 14  
 RURY SPUSTOWE WG PROJ. DOCIEPLENIA BUDYNKU

NR POM.	NADWA POWIĘZCZONA	POW.	RODZAJ PODŁOŻA
01	HALL	27,40	gras
02	MAG. MAT. BUDOWYCH	6,00	gras
03	KORYTARZ	19,80	gras
04	WARSZTAT KONSERWATORA	19,90	gras
05	MAGAZYN NIEBLI	33,80	gras
06	WIRÓB CIEPŁY	68,20	gras
07	MAG. WATERYCZNY INST.	19,80	gras
08	WARSZTAT KONSERWATORA	21,90	gras
09	HYDROFORNA	14,70	gras
10	BIŻUTERIA	3,50	gras
11	REZERW. SANITARNY	3,40	terakota
12	OLCZYNA ROZDZIELNA ELKTR.	7,80	gras
13	KORYTARZ	11,70	gras
14	KORYTARZ	4,10	gras
15	MAG. SRODKOWY CZYSTOŚCI	11,40	gras
16	MAG. WATERYCZNY POSZCIELI	18,70	gras
17	KORYTARZ	10,10	gras
18	BIŻUTERIA	7,50	gras
19	MAGAZYNOWA DZIWIKI	3,50	gras
20	MAG. BIELONY CZYSTY	37,30	gras
21	PRZEDSIÖNIEK	1,80	terakota
22	HWC	1,30	terakota
23	HALL	38,30	gras
24	MAG. BIELONY BRUWNEJ	27,40	gras
25	POKOJ 2-OSOBOWY	19,70	gras
26	a POKOJ	13,70	linoleum
27	b SCHOWEK	3,50	gras
28	c ŁAZIENKA	2,40	terakota
29	POKOJ 2-OSOBOWY	19,80	gras
30	a POKOJ	13,70	linoleum
31	b SCHOWEK	3,50	gras
32	c ŁAZIENKA	2,40	terakota
33	POKOJ 2-OSOBOWY	19,80	gras
34	a POKOJ	13,70	linoleum
35	b SCHOWEK	3,50	gras
36	c ŁAZIENKA	2,40	terakota
37	POKOJ 2-OSOBOWY	19,80	gras
38	a POKOJ	13,70	linoleum
39	b SCHOWEK	3,50	gras
40	c ŁAZIENKA	2,40	terakota
41	POKOJ 2-OSOBOWY	19,70	gras
42	a POKOJ	13,70	linoleum
43	b SCHOWEK	3,50	gras
44	c ŁAZIENKA	2,40	terakota
45	POKOJ 2-OSOBOWY	19,80	gras
46	a POKOJ	13,70	linoleum
47	b SCHOWEK	3,50	gras
48	c ŁAZIENKA	2,40	terakota
49	POKOJ 2-OSOBOWY	19,80	gras
50	a POKOJ	13,70	linoleum
51	b SCHOWEK	3,50	gras
52	c ŁAZIENKA	2,40	terakota
53	POKOJ 2-OSOBOWY	19,80	gras
54	a POKOJ	13,70	linoleum
55	b SCHOWEK	3,50	gras
56	c ŁAZIENKA	2,40	terakota
57	POKOJ 2-OSOBOWY	19,80	gras
58	a POKOJ	13,70	linoleum
59	b SCHOWEK	3,50	gras
60	c ŁAZIENKA	2,40	terakota
61	POKOJ 2-OSOBOWY	19,80	gras
62	a POKOJ	13,70	linoleum
63	b SCHOWEK	3,50	gras
64	c ŁAZIENKA	2,40	terakota
65	POKOJ 2-OSOBOWY	19,80	gras
66	a POKOJ	13,70	linoleum
67	b SCHOWEK	3,50	gras
68	c ŁAZIENKA	2,40	terakota
69	POKOJ 2-OSOBOWY	19,80	gras
70	a POKOJ	13,70	linoleum
71	b SCHOWEK	3,50	gras
72	c ŁAZIENKA	2,40	terakota
73	POKOJ 2-OSOBOWY	19,80	gras
74	a POKOJ	13,70	linoleum
75	b SCHOWEK	3,50	gras
76	c ŁAZIENKA	2,40	terakota
77	POKOJ 2-OSOBOWY	19,80	gras
78	a POKOJ	13,70	linoleum
79	b SCHOWEK	3,50	gras
80	c ŁAZIENKA	2,40	terakota
81	POKOJ 2-OSOBOWY	19,80	gras
82	a POKOJ	13,70	linoleum
83	b SCHOWEK	3,50	gras
84	c ŁAZIENKA	2,40	terakota
85	POKOJ 2-OSOBOWY	19,80	gras
86	a POKOJ	13,70	linoleum
87	b SCHOWEK	3,50	gras
88	c ŁAZIENKA	2,40	terakota
89	POKOJ 2-OSOBOWY	19,80	gras
90	a POKOJ	13,70	linoleum
91	b SCHOWEK	3,50	gras
92	c ŁAZIENKA	2,40	terakota
93	POKOJ 2-OSOBOWY	19,80	gras
94	a POKOJ	13,70	linoleum
95	b SCHOWEK	3,50	gras
96	c ŁAZIENKA	2,40	terakota
97	POKOJ 2-OSOBOWY	19,80	gras
98	a POKOJ	13,70	linoleum
99	b SCHOWEK	3,50	gras
100	c ŁAZIENKA	2,40	terakota

LEGENDA  

 - ŚCIANA DO WYBURZENIA  
 - ŚCIANA PROJEKTOWANA


PARAPET NAD GRZEJNIKIEM  
 O WYM. 32X100X4cm SZTUK 2  
 PARAPET NAD GRZEJNIKIEM  
 O WYM. 32X140X4cm SZTUK 2

	NISKI PARTER	WYSOKI PARTER	I PIĘTRO	II PIĘTRO
PARAPET 32X100X4	2		2	
PARAPET 32X120X4		2		1
PARAPET 32X140X4	2	2	2	3
OGÓLEM SZTUK	4	4	4	4

**AKADEMIK MĘSKI AWF**  
 00-968 Warszawa; ul. Marymoncka 34  
**MODERNIZACJA BUDYNKU**

ZAMAWIAJĄCY:  
 AKADEMIA WYCHOWANIA FIZYCZNEGO  
 JÓZEFA PIŁSUDSKIEGO  
 00-968 Warszawa; ul. Marymoncka 34

BIURO PROJEKTÓW  
 I KOORDYNACJI PROCESÓW  
 INWESTYCYJNYCH  
**ARPRO**  
 BOHDAN W. KRUSIEWICZ

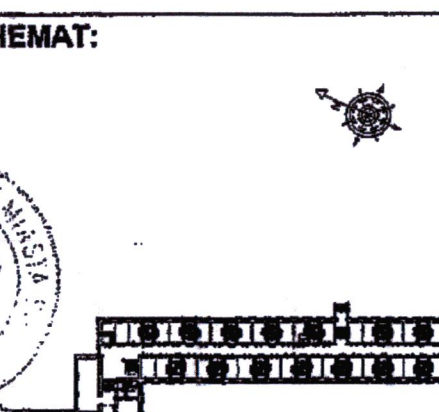

01-887 Warszawa; ul. Łódzka 17  
 tel./fax (22) 834-03-06  
 arpro@arpro.com

PROJEKT:  
**MODERNIZACJA WNĘTRZ BUDYNKU**  
 NR ARCHIWALNY:  
**90/02/1**  
 FAZA:  
**PROJEKT BUDOWLANO-WYKONAWCZY**  
 DATA:  
**05.2002**  
 BRANŻA:  
**ARCHITEKTONICZNO-BUDOWLANA**  
 SKALA:  
**1:100 1:50**

TREŚĆ RYSUNKU:  
**RZUT NISKIEGO PARTERU**  
 NR RYSUNKU:  
**3**

PROJEKTANT (PROJEKTANCI):  
 mgr inż. arch. SYLWESTER M. ZAROŃ  
 NR UPŁ.:  
 St-70/75  
 DATA I PODPIS:  
  
 mpr inż. arch. BOHDAN KRUSIEWICZ  
 Wa-963/94